


Progetto di Pensilina da costruirsi sulla  
fronte del Garage Alfa Romeo - Viale C. Menotti  
Cav. Uff. Enzo Ferrari

ing. *NENNIO CASOLARI*

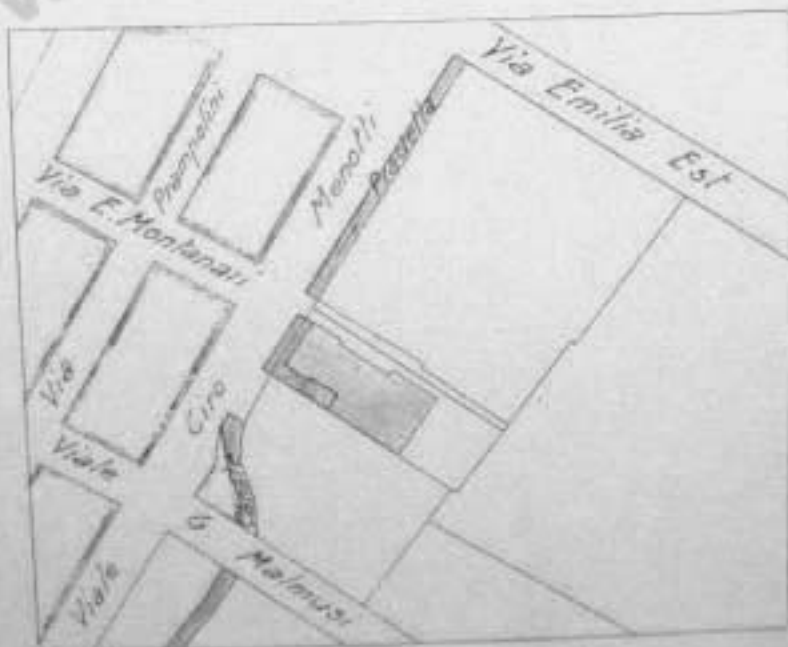

PLANIMETRIA



Scala 1:2000